

经济技术指标

名称	指标数值	单位
规划用地面积	80170.90	m ²
总建筑面积	80	m ²
构筑物面积	208	m ²
训练基地面积	53513.65	m ²
建筑基底面积	80	m ²
容积率	0.001	
建筑密度	0.1	%
绿化率	20	%
新建大门建筑高度	12	m

训练基地面积统计表

名称	指标数值	单位
综合型绳索救援训练场用地面积	6706.97	m ²
水域救援训练场用地面积	1824	m ²
爬绳(杆)训练场用地面积	6823.28	m ²
抗眩晕训练场用地面积	6074.52	m ²
综合体能竞技训练场用地面积	14821.66	m ²
搜救犬训练基地用地面积	8453.37	m ²
无人机训练基地用地面积	7313.25	m ²
观摩区用地面积	1496.60	m ²
合计	53513.65	m ²

图例:

	二期用地范围		一期用地范围
	新建建筑		新建训练基地
	绿化		尺寸标注
	出入口		规划道路

- 注:**
1. 本图依据建设单位提供规划意见书和宗地图绘制, 图中坐标采用国家2000坐标系。
 2. 本工程±0.000 按原规划图确定。
 3. 图中所标注距离: 建筑物指外墙皮, 道路指缘石内缘。
 4. 图中所标注的尺寸、坐标、标高、曲线半径均以米为单位。
 5. 消防道路的转弯半径为12米。
 6. 本工程室外场地、道路、绿化另详景观设计图。
 7. 本工程面积根据《建筑工程建筑面积计算规范》GB/T 50353-2013。

注册建筑师: 鄂化凯
 姓名: 鄂化凯
 注册号: 5200909-011
 有效期: 至2027年07月

国中汇建设有限公司
 GUOZHONGHUITOU CONSTRUCTION CO., LTD
 甲级工程设计证书编号: A252009099
 乙级工程设计证书编号: A452009093
 E-mail: Guozhonghuitou@163.com
 http://guozhonghuitou.com

合作设计单位:


	实名	签名
项目负责人	鄂化凯	
方案		
专业负责人	鄂化凯	
设计	余澎	
校对	石品	
审核	鄂化凯	
审定	鄂化凯	

会签栏

专业	姓名	日期
建筑		
电气		
结构		
暖通		
给排水		
智能		

建设单位: 呼伦贝尔市森林消防支队
 项目名称: 呼伦贝尔市森林消防支队中央级应急储备库建设项目二期工程
 图名:

设计编号	2025-278
页次	专业 建筑
设计阶段	施工图 图号 A2
版本号	出图日期 2025.6

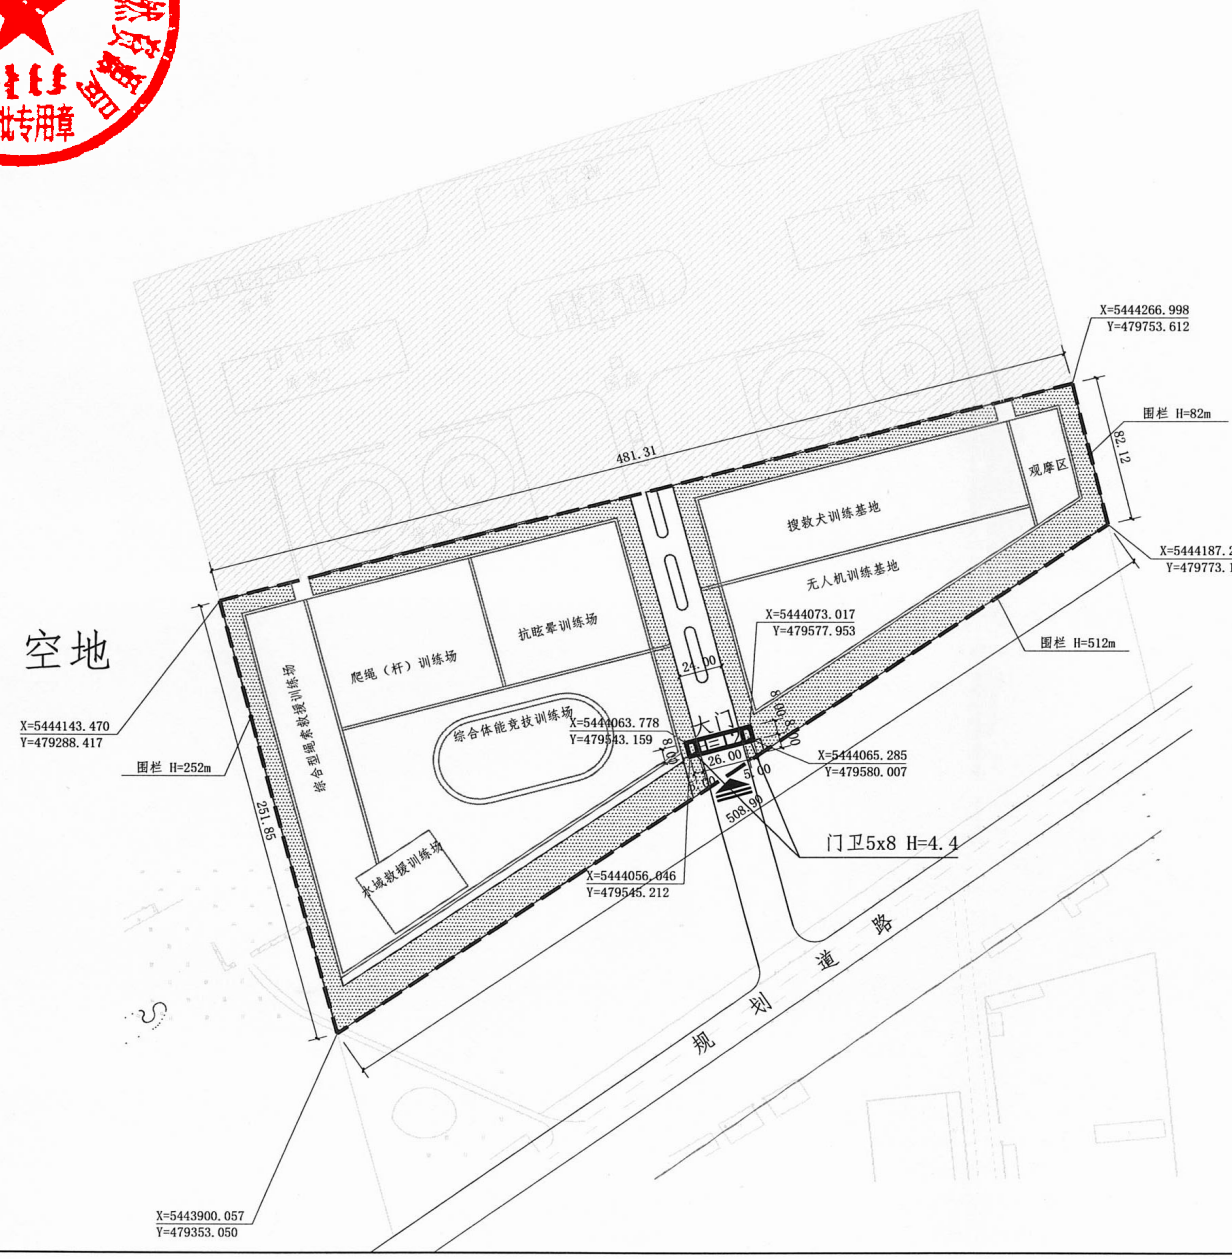

规划平面图 1:1000