

红花尔基镇人民政府关于征求 《鄂温克族自治旗红花尔基镇国土空间 详细规划(2025-2035年)》 (草案)意见的通告

为科学推进红花尔基镇国土空间治理能力现代化，细化落实《鄂温克族自治旗红花尔基镇国土空间规划（2021—2035年）》相关要求，统筹安排城镇开发边界内各类空间和要素资源，红花尔基镇人民政府和旗自然资源局组织编制了《鄂温克族自治旗红花尔基镇国土空间详细规划（2025—2035年）》（以下简称《规划》）。

目前《规划》草案已编制完成。为凝聚社会共识、提升规划质量，现将其主要内容予以公示，公开征询社会各界和广大群众的宝贵意见建议。

一、公示日期：2025年10月31日至2025年11月30日，共30日。

二、公示方式：鄂温克族自治旗人民政府网站。

三、公示期间，有关单位和个人对《规划》有何意见或建议，可通过以下方式向鄂温克族自治旗红花尔基镇人民政府或鄂温克族自治旗自然资源局反馈。

联系人：特尼格尔

康峰

联系电话：0470-8942107

0470-8818049

(工作日：9:00-12:00 14:00-17:00)

电子邮箱：乡镇政府邮箱

hhej2010@163.com

旗自然资源局邮箱

ewkggh@sina.com

通信地址：

鄂温克族自治旗红花尔基镇人民政府党政综合办公室

鄂温克族自治旗自然资源局1楼国土空间规划股

邮编：021100

注：本次为规划成果草案公示，所有数据及内容以最终批复为准。

附件：《鄂温克族自治旗红花尔基镇国土空间详细规划(2025-2035年)》(征求意见稿)

2025年10月31日

规划范围与期限

■ 规划范围

规划范围为红花尔基镇城镇开发边界内区域，规划总面积**202.91**公顷。

■ 规划期限

本规划期限为**2025-2035年**。



发展定位

生态康养旅游目的地

鄂温克族自治旗南部旅游集散中心



空间结构

规划形成“**两心两轴四区**”的空间结构。

两心


镇综合服务中心、旅游服务中心。

两轴

城镇综合发展轴、旅游综合服务轴。

四区

宜居生活区、综合服务区、旅游服务区、现代产业区。

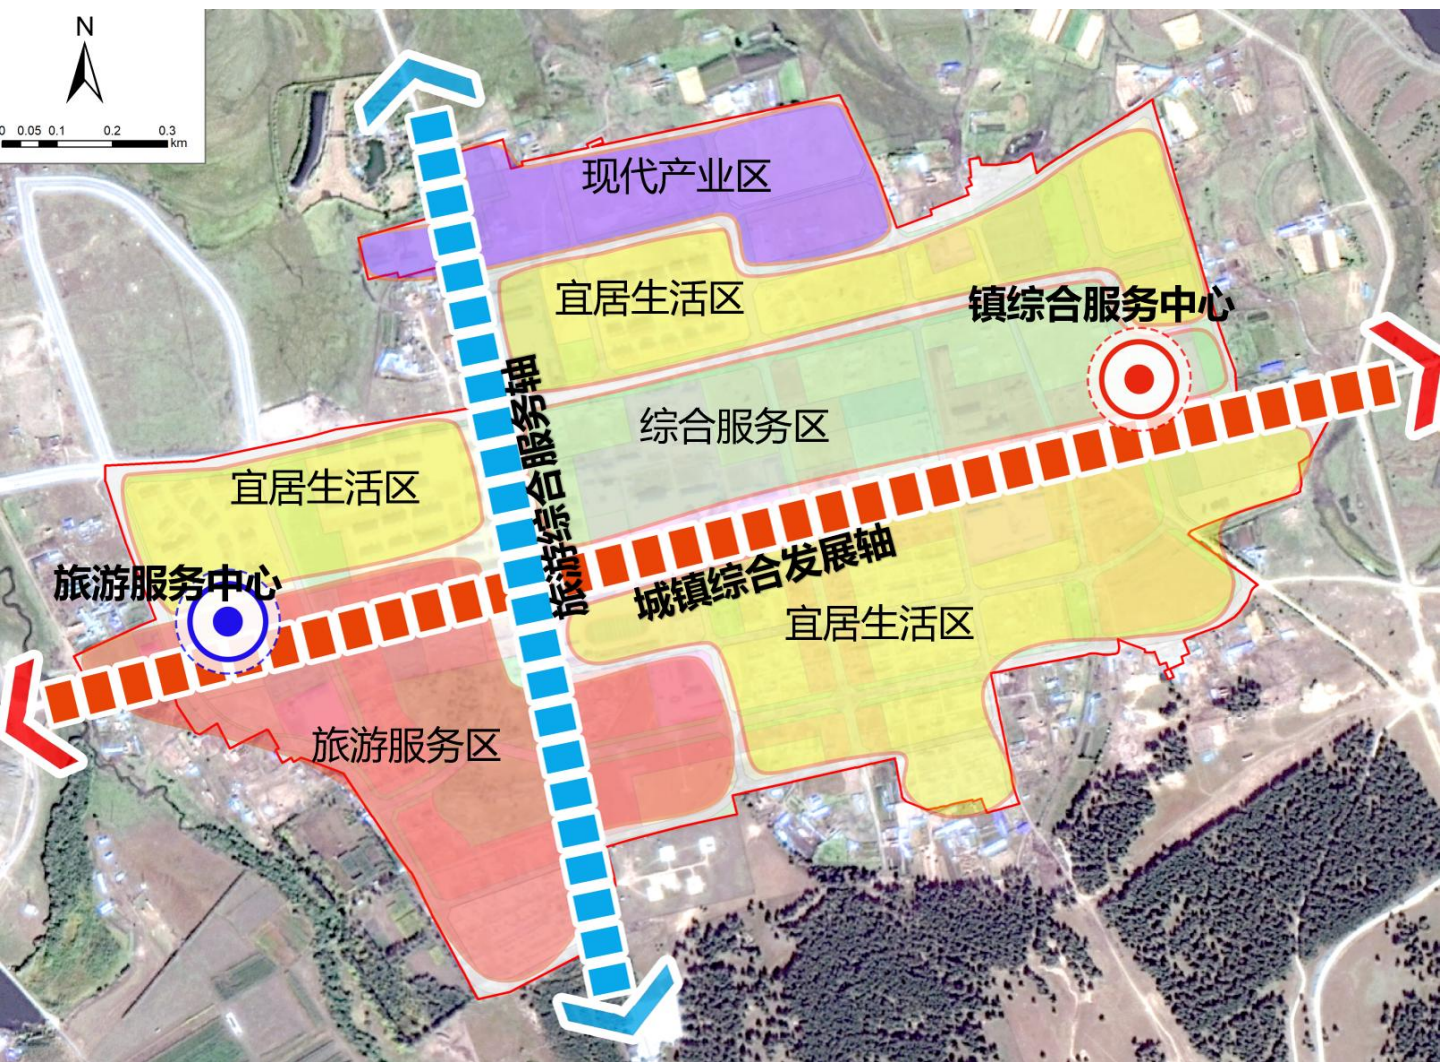

道路交通设施


以"绿色优先、高效衔接、安全便民"为导向，构建“内通外畅”、与镇区空间布局相协调的交通体系。规划形成“三横四纵”的道路网络格局，设置3处社会停车场和1处公共汽车站。

三横

中央大街、南大街、北大街。

四纵

富民路、好迪力路、商业路、松林路。

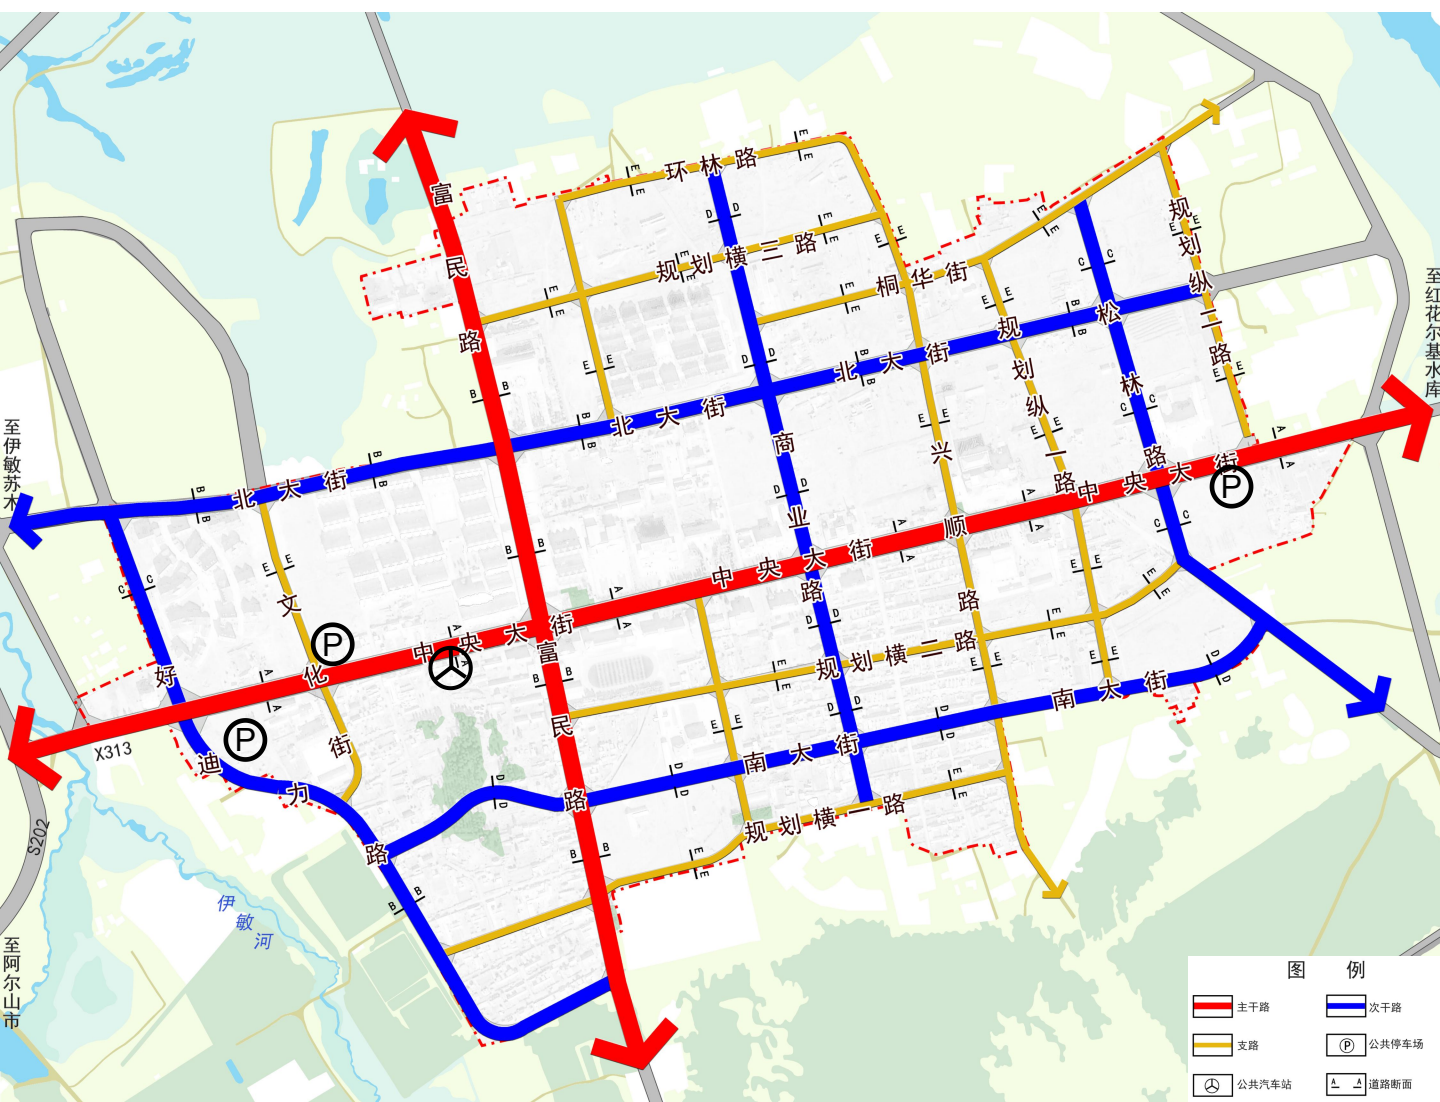

绿地与开敞空间

引景入城，依托周边山体、河道等形成生态廊道，构建网络化层级化的绿化系统，形成“两核两轴，一环多点”的绿地与开敞空间格局

两核

规划镇级公园、镇级广场。

两轴


沿中央大街和富民路形成的自然和人文景观轴。

一环

沿南大街、北大街形成镇区绿道网。

多点

多处镇区公园和广场。

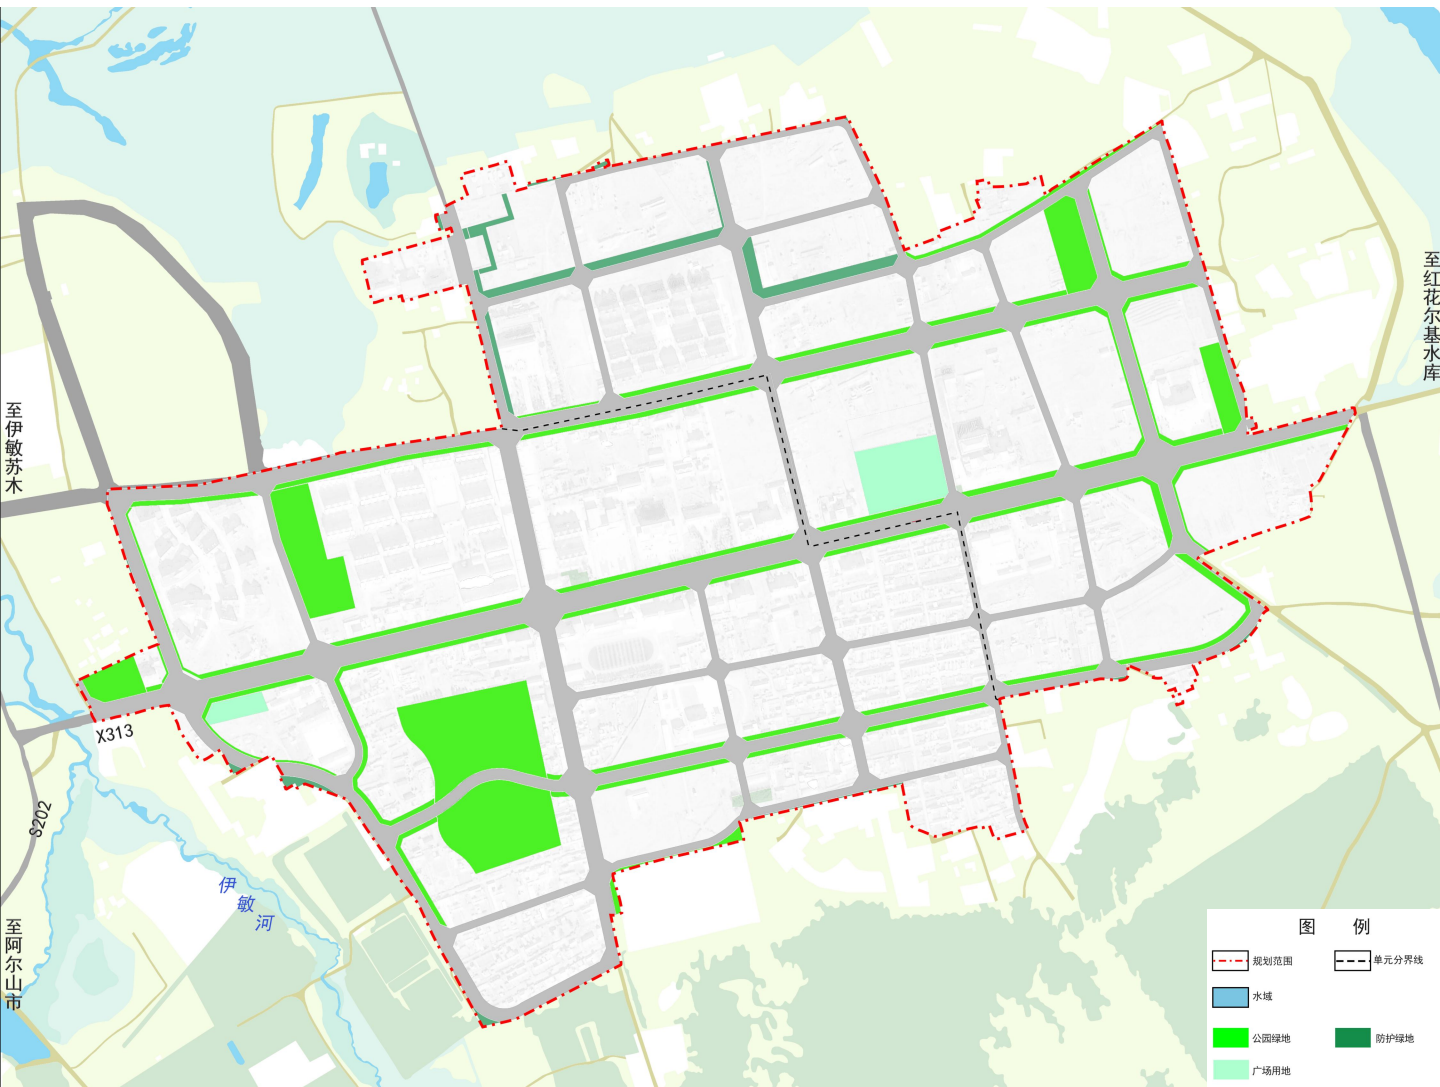

公共服务设施

公共管理与公共服务设施按照多层次、网络化的布局模式，为规划区提供完善的公共服务配套。

文化设施

规划新建1处图书馆和1处文化馆，按照“5-10分钟”社区生活圈配置文化活动站。

体育设施

新建1处全民健身中心，按照“5-10分钟”社区生活圈配置体育设施。

教育设施


保留现状教育设施，包括红花尔基九年一贯制学校和红花尔基幼儿园。

医疗卫生设施

新建1处卫生院，并保留现状镇区卫生院。按照“5-10分钟”社区生活圈配置卫生服务站。

社会福利设施

根新建1处养老院，并将老政府办公用地改建为“一老一小”综合服务中心。按照“5-10分钟”社区生活圈配置老年人日间照料中心。

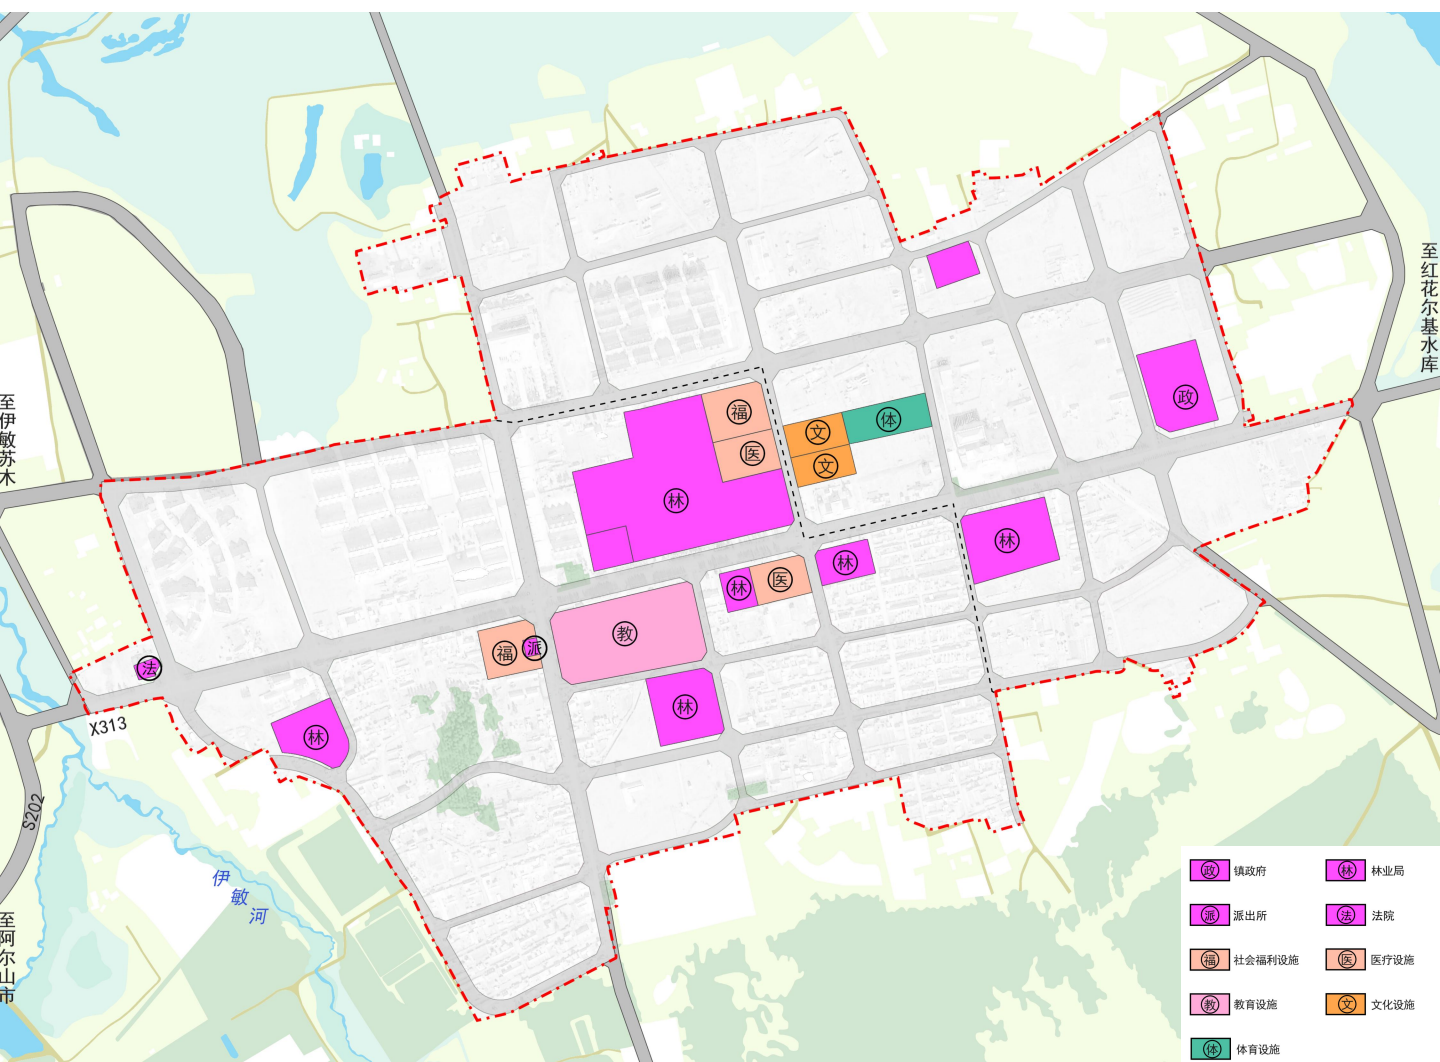

市政基础设施

构建集约高效、智能绿色、安全可靠的现代化基础设施体系，提高城镇综合承载能力。

供水

新建1座水厂，红花尔基水库作为供水水源。

排水

推进海绵城市建设，于镇区北侧新建1处污水处理厂。

供电

设置1处35kV变电站。

供热

依托红花尔基绿森热力公司开展供热。

燃气

以天然气为主气源，新建1处燃气门站。

通信

保留现状电信支局和邮政所。

环卫

于镇区北侧设置1处垃圾转运站，完善公共厕所和垃圾收集点布局。

