


nmgdzyz

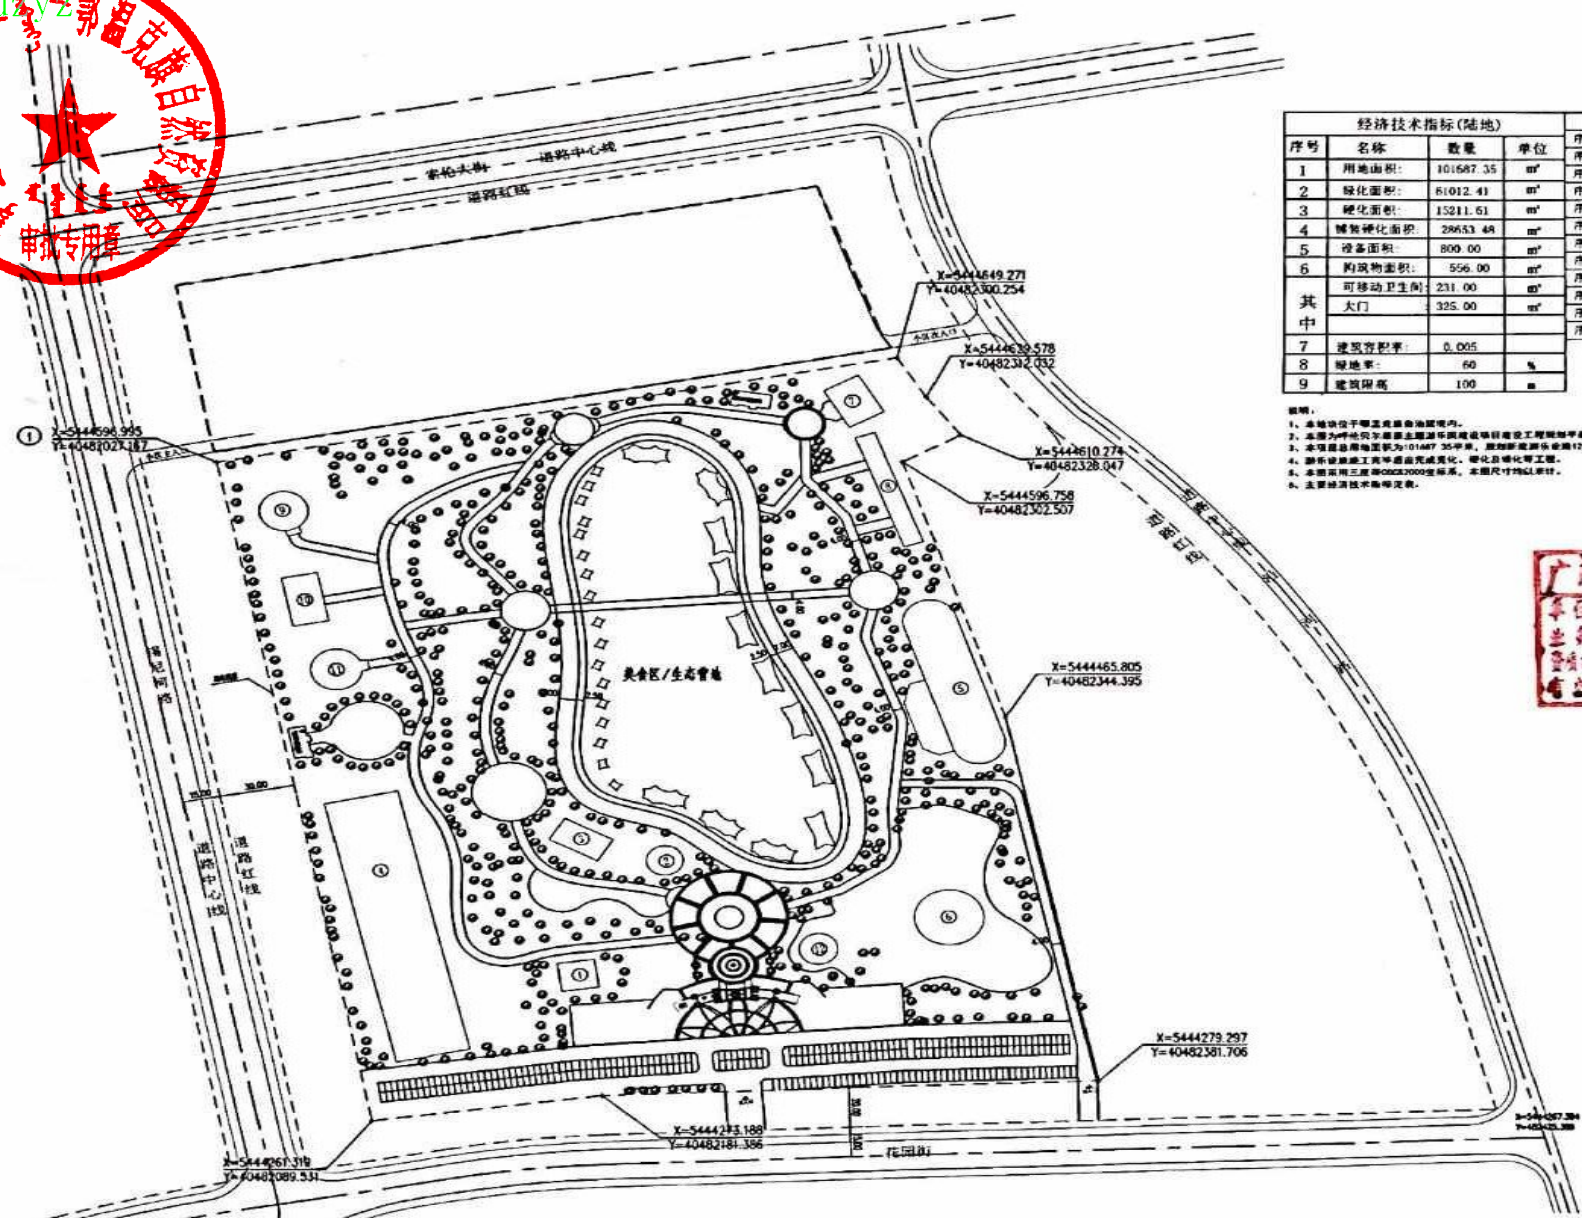



说明:

广东省城市规划设计院
 单位名称: 广州博发建筑设计研究院有限公司
 业务范围: 不受限制
 资质证书编号: 自资规甲字21440268号
 有效期至: 2025年12月31日

