




图例

- 用地控制线
- 新建建筑
- 原有建筑
- 绿化
- 出入口

设计说明:

1. 项目名称: 呼伦贝尔市大雁乳品有限责任公司库房扩建工程
2. 项目位置: 呼伦贝尔市大雁乳品有限责任公司院内, 东至新华街, 西至新华街, 南至新华街, 北至新华街/鄂温克旗大雁友谊冷饮厂。
3. 建筑分类: 工业用房, 功能: 库房
4. 用地面积: 1500平方米, 新建库房总建筑面积1655平方米
5. 新建库房附近原有室外消火栓2处, 由建设单位提供, 本项目位置在其保护范围内, 且水量水压满足本项目需求。
6. 本图依据建设单位提供的现状地形图进行设计, 院区两个出入口实际位置现场为准。
7. 本工程室内±0.000确定, 一层室内地面为±0.00米, 室内外高差-0.15米, 院内高出公路中心350, 室外地面向市政道路排水按0.3%找坡, 院内雨水采用散排的方式排向周边绿化及道路。
8. 图中所注标高均以米为单位。

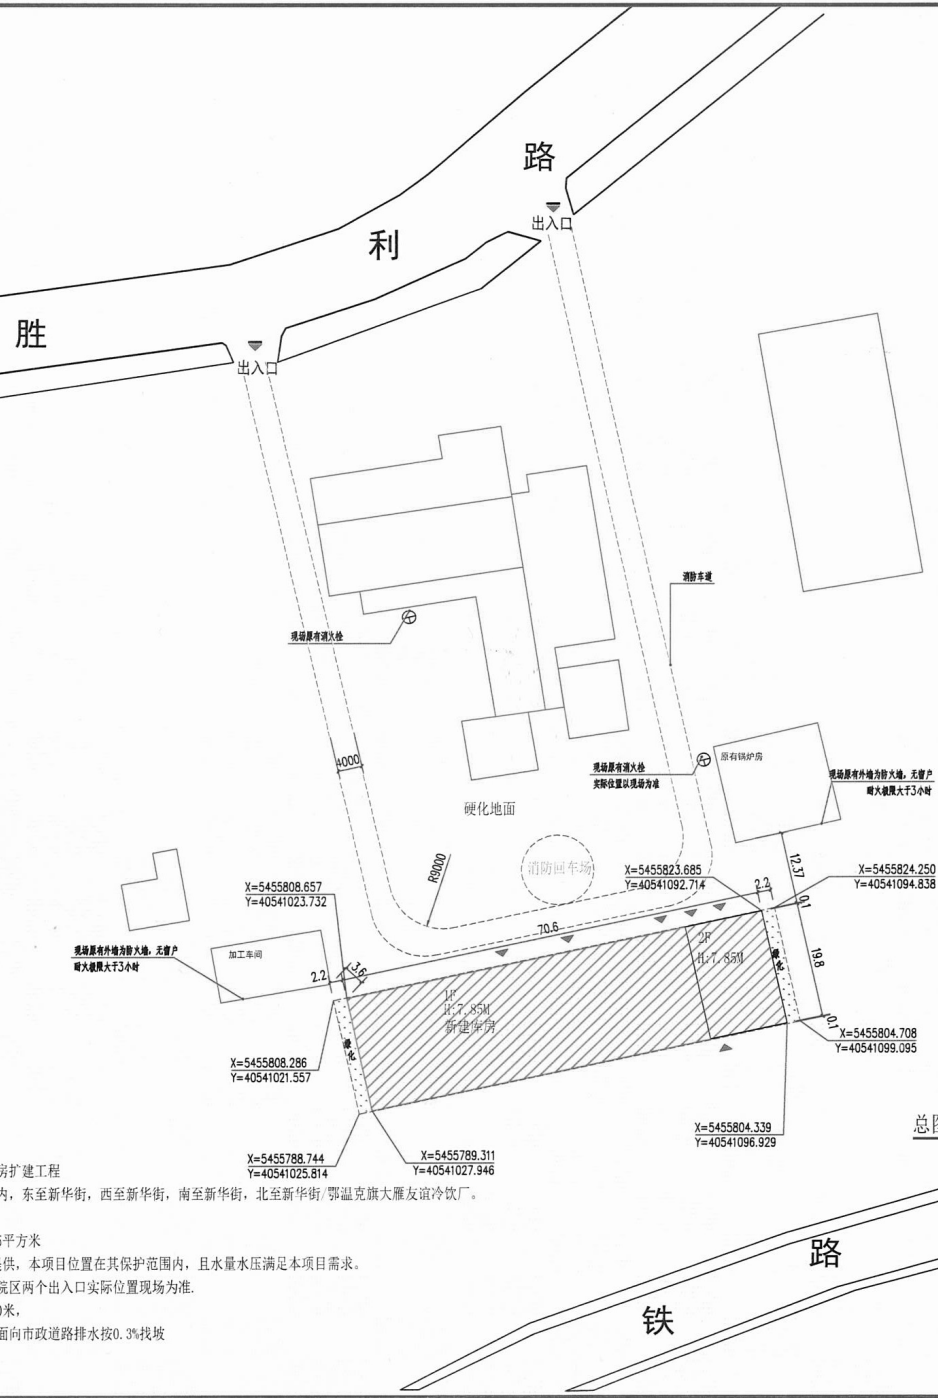

主要经济指标:

规划用地面积	1500平方米
总建筑基底面积	1398平方米
新建总建筑面积	1655平方米
一层面积	1398平方米
二层面积	257平方米
容积率	1.1
建筑密度	93%
绿化率	6%

总图 1:500



执业注册师签章

出图专用章

本图未加盖中仁正和工程设计集团有限公司出图专用章无效

图 纸 用 途

方案图
 规划报建 方案报建 工程估算
 初步设计图 初步设计审查 工程概算 卫生防疫 环境影响评价
 施工图 消防报建 施工图报建 施工图审查 工程报建
 竣工图

所有出图均为本设计事务所的财产, 未经许可不得复制或
 擅自转让给其他单位或个人, 违者必究。 此图未经注册师签字不得使用。

中仁正和工程设计集团有限公司
 Zhong Zheng He Engineering Design Group Co., Ltd.
 证书编号: A121010772 建筑行业(建筑工程)甲级
 证书编号: 辽自资规乙字23210036 城乡规划乙级

单位名称	呼伦贝尔市大雁乳品有限责任公司
项目名称	呼伦贝尔市大雁乳品有限责任公司库房扩建工程
证书编号	辽自资规乙字 23210036
有效期至	2027年12月31日
编制名称	总图
审定人	王英旭
项目负责人	王英旭
专业负责人	王英旭
校 对	王英旭
设计	王 源
设计专业	规划图
版本号	版本 第一版
工程编号	比例 1:500
日期	规格 A2

注明: 本图纸在未获得政府相关部门批准(如规划部门、消防部门)及施工图审查单位合格证明, 不得用于施工。